


M:MeißenF20177_B-Plan_Wohngebiet Triftweg07_Zeichnungen3_EntwurfF20177_B-Plan_Meißner_Triftweg_240812

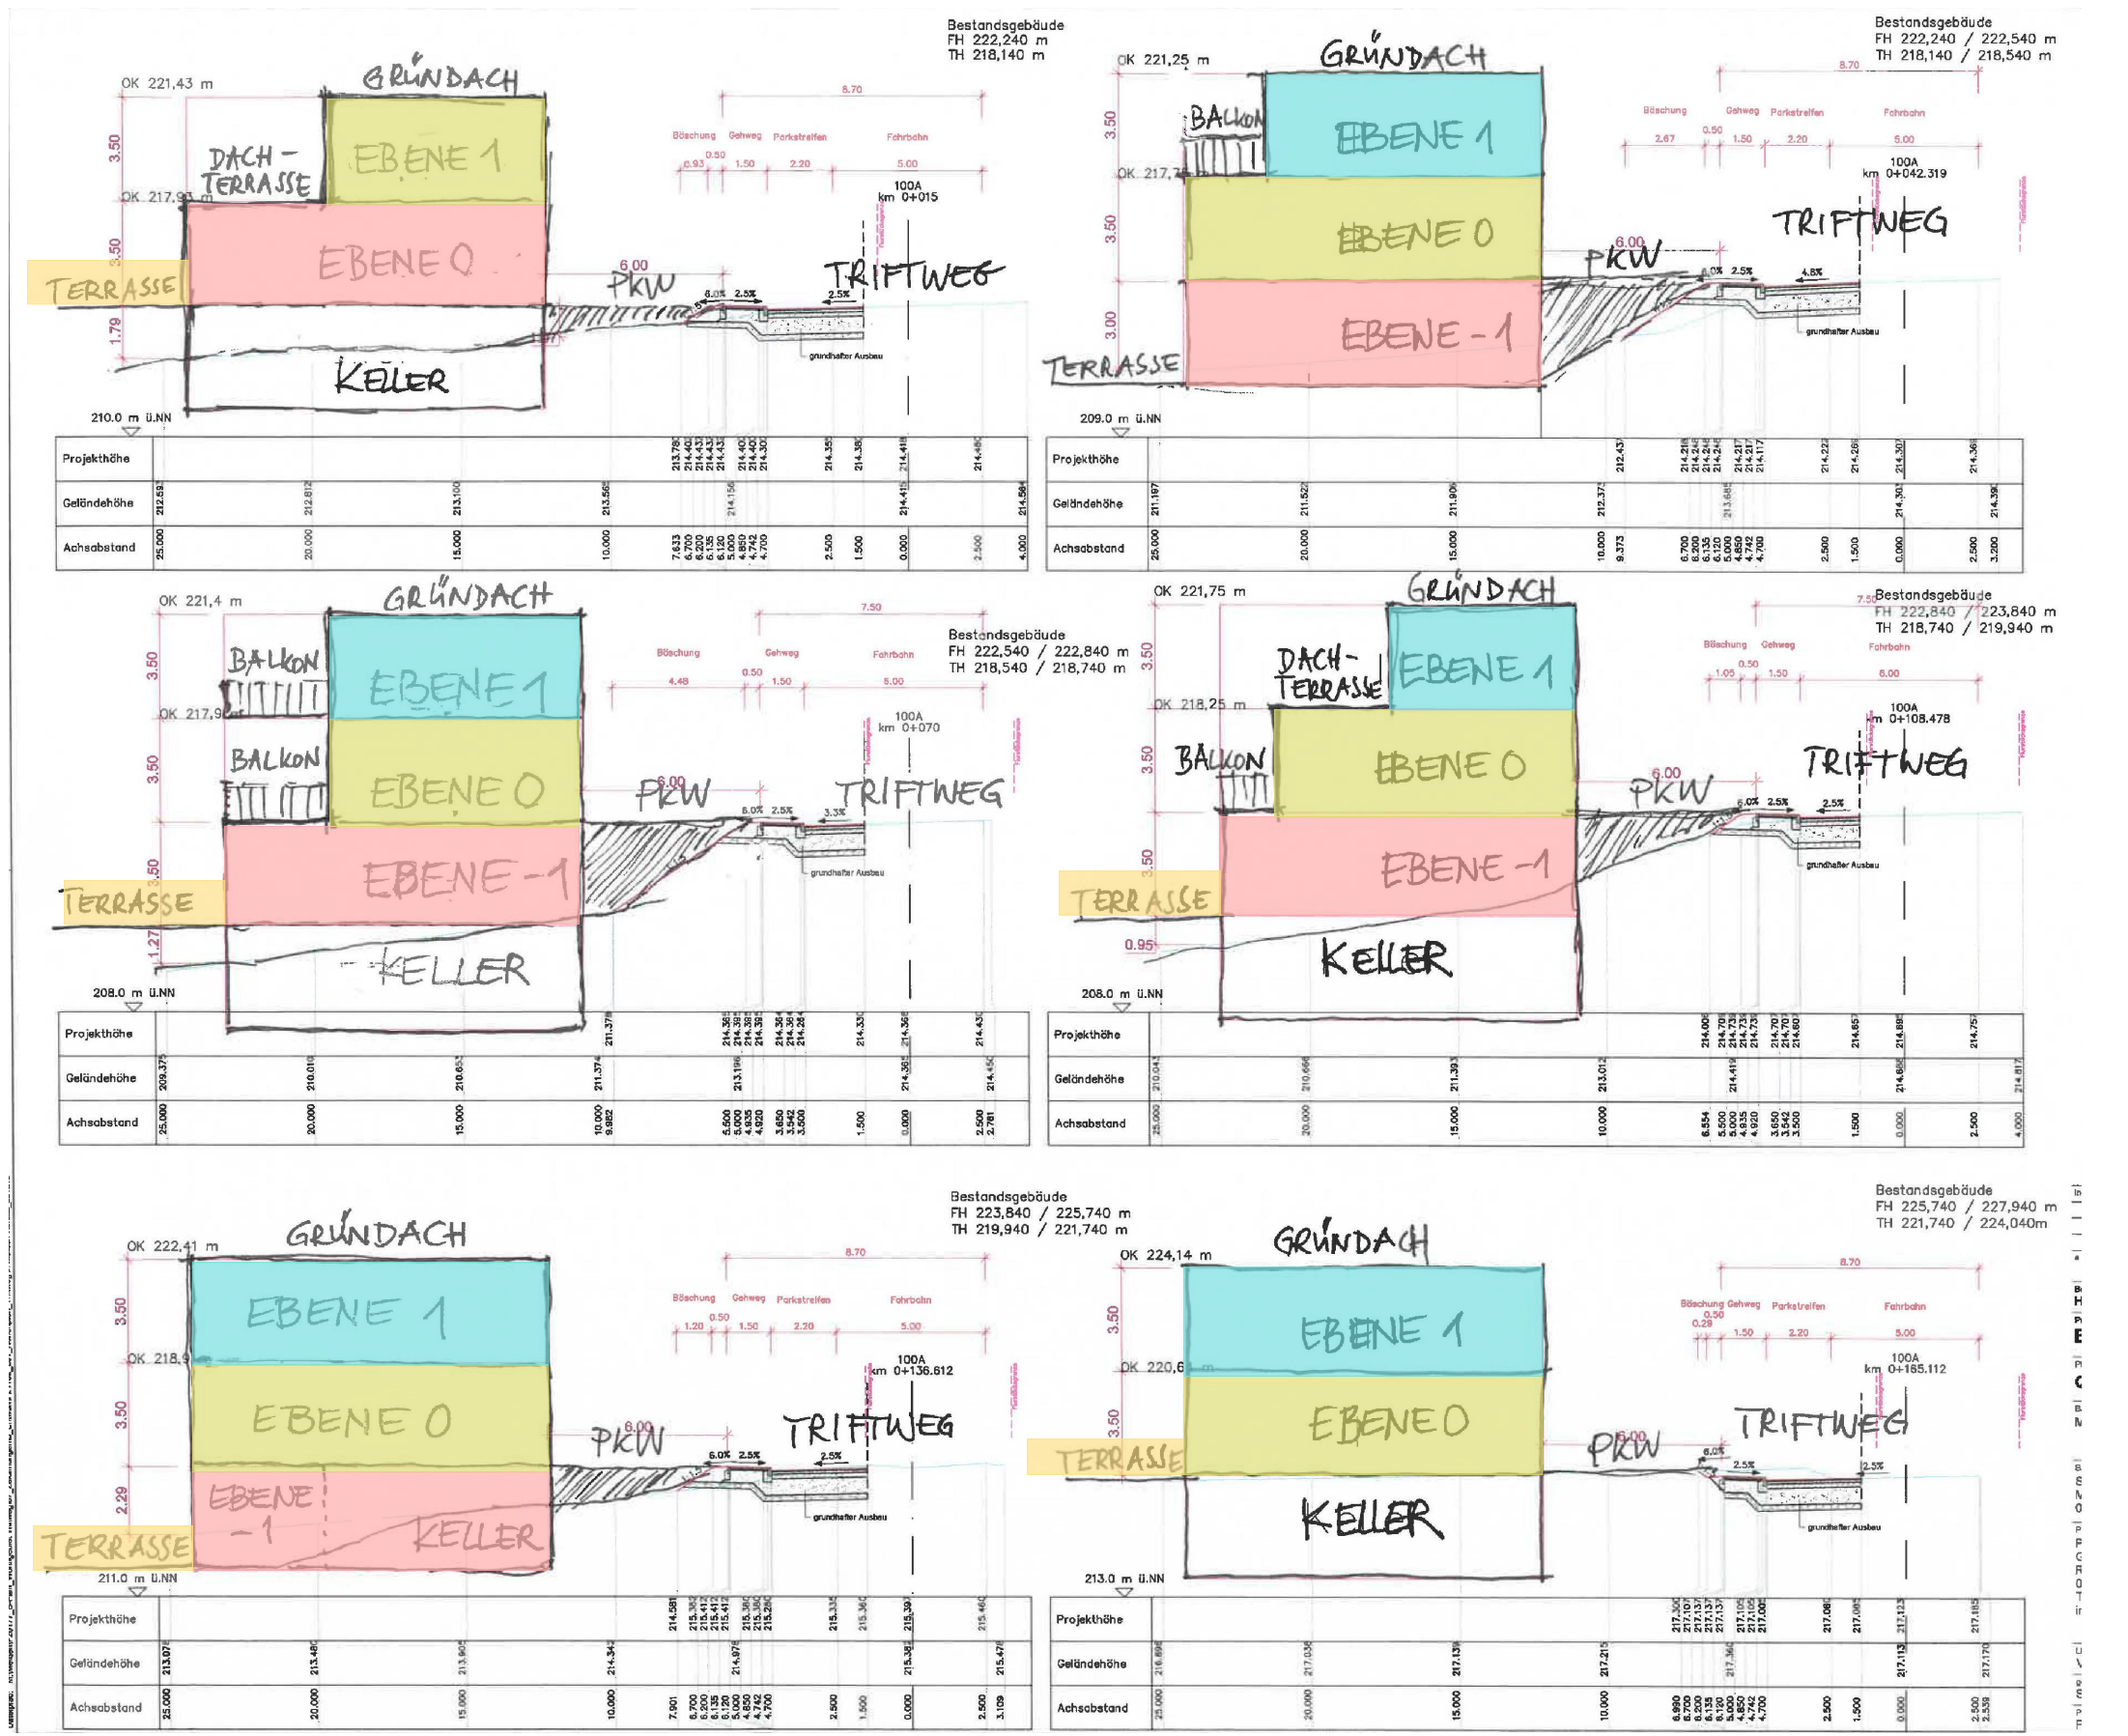

Geobasisdaten: © Landesamt für Geobasisinformation Sachsen (GeoSN) Stand: 12.08.2024
 (Nutzung von Informationen aus den Datenbeständen des amtlichen Vermessungswesens gemäß §13 SächsVermKatG)



LEGENDE

- Gebäudemodul mit 1 Vollgeschoss i.S. der SächsBO und Dachterrasse (unverbindlicher Vorschlag)
- Gebäudemodul Hauptbaukörper mit 2 Vollgeschossen i.S. der SächsBO und Dachterrasse (unverbindlicher Vorschlag)
- Gebäudemodul Hauptbaukörper mit 2 bzw. 3 Vollgeschossen i.S. der SächsBO und Dachbegrünung
- Gebäudemodul Nebenbaukörper mit 1 bzw. 2 Vollgeschossen i.S. der SächsBO und Dachbegrünung
- Terrasse (ebenerdig, unverbindlicher Vorschlag)
- Hausgarten
- offener Stellplatz
- öffentliche Grünfläche
- Regenrückhaltebecken
- Baumpflanzung
- Flurstücksgrenze
- Flurstücksnummer
- Gemarkungsgrenze
- Parzellierungsvorschlag
- Gebäudebestand
- Bestandsvermessung

Projekt:
Bebauungsplan "Wohngebiet Triftweg"

Planbezeichnung:
Bebauungskonzept

Planungsträger:
 Große Kreisstadt Meißen
 Markt 1
 01662 Meißen

Planung:
 Planungsbüro Schubert
 GmbH & Co. KG
 Rumpeltstraße 1
 01454 Radeberg
 Tel. 03528 41960
 info@pb-schubert.de



geprüft:
 Datum: _____
 Unterschrift, Stempel

geprüft:
 26.11.2024
 Datum:

Unterschrift, Stempel

LPH:
 ENTWURF in der Fassung vom 26.11.2024

gez.: SS / GM	Blattgröße: B/H = 1.060 / 297 mm (0,31 m²)	DIN: -
Projektnr.: F20177	Maßstab: 1:500, 250	Index: -
	FB / LPH / Plannr.: F 2 L01	