


Ansicht Nord 1:250
(kleines Staffelgeschoss an Bestandsgiebel)



Grundriss Regelgeschoss (Obergeschoss) 1:250

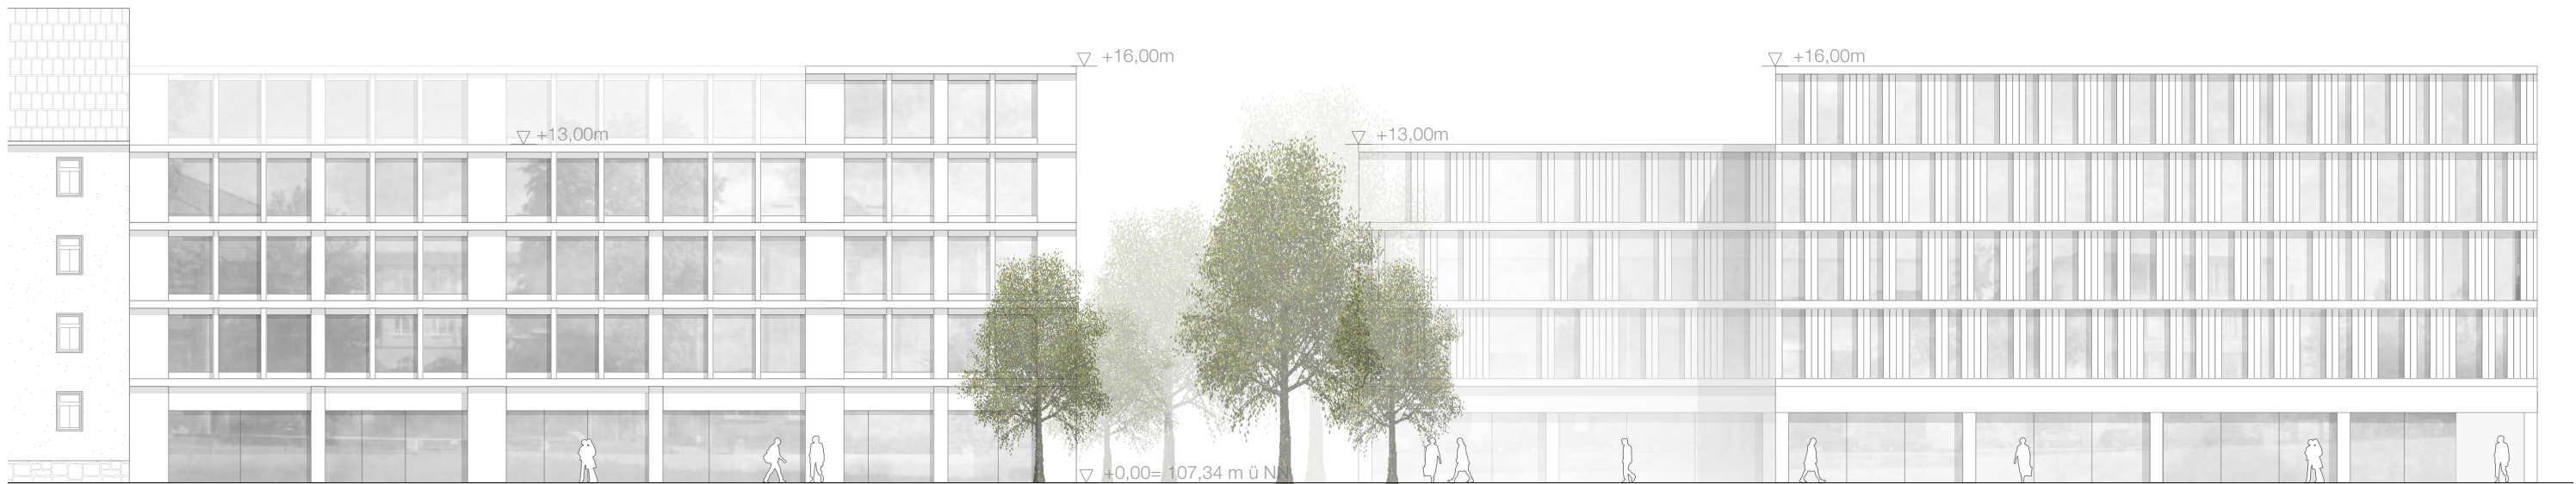

Ansicht Nord 1:250
(Staffelgeschoss über gesamte Länge)