


Ansicht Nord 1:250



Außenperspektive

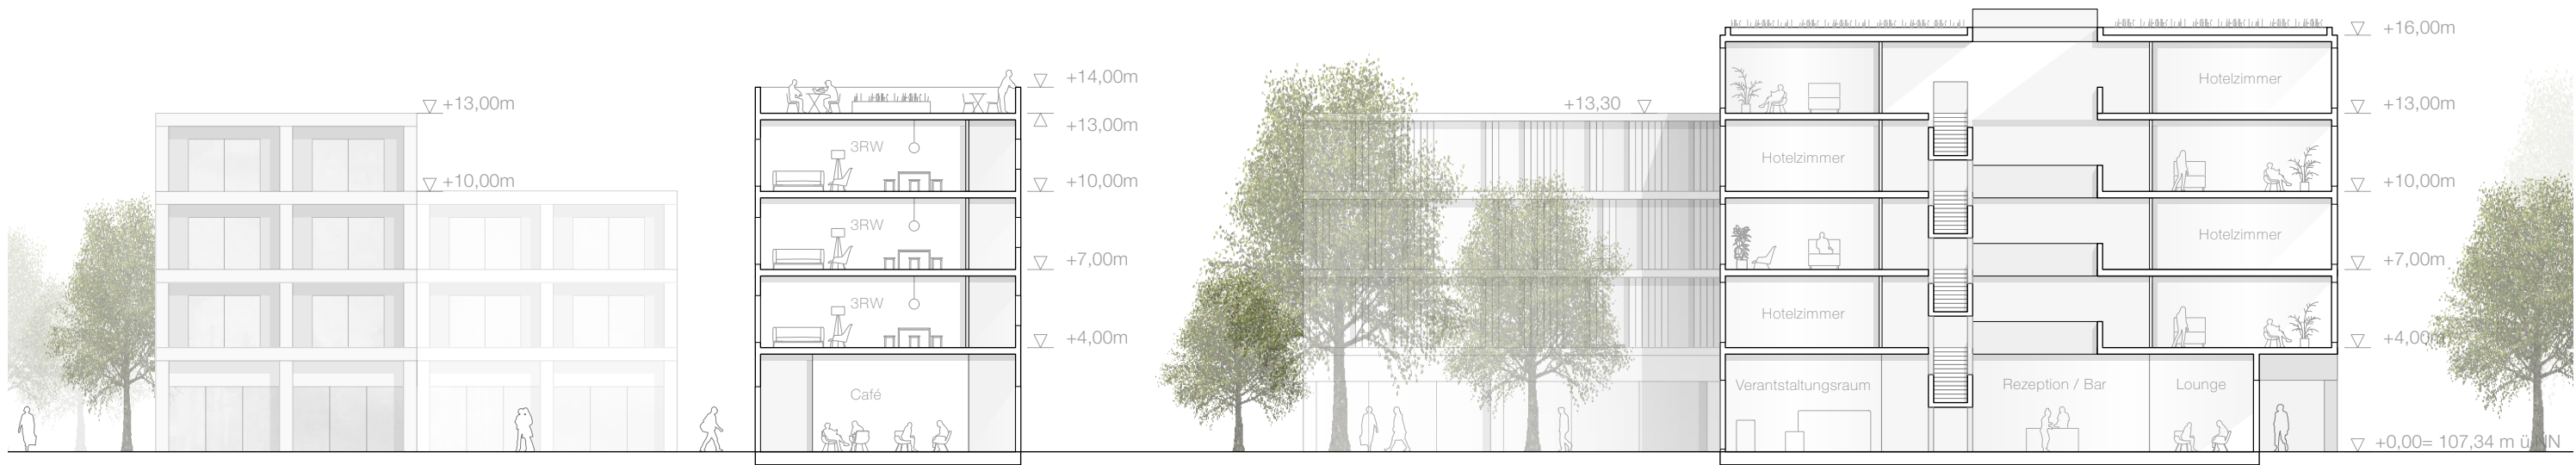

Schnitt A-A 1:250